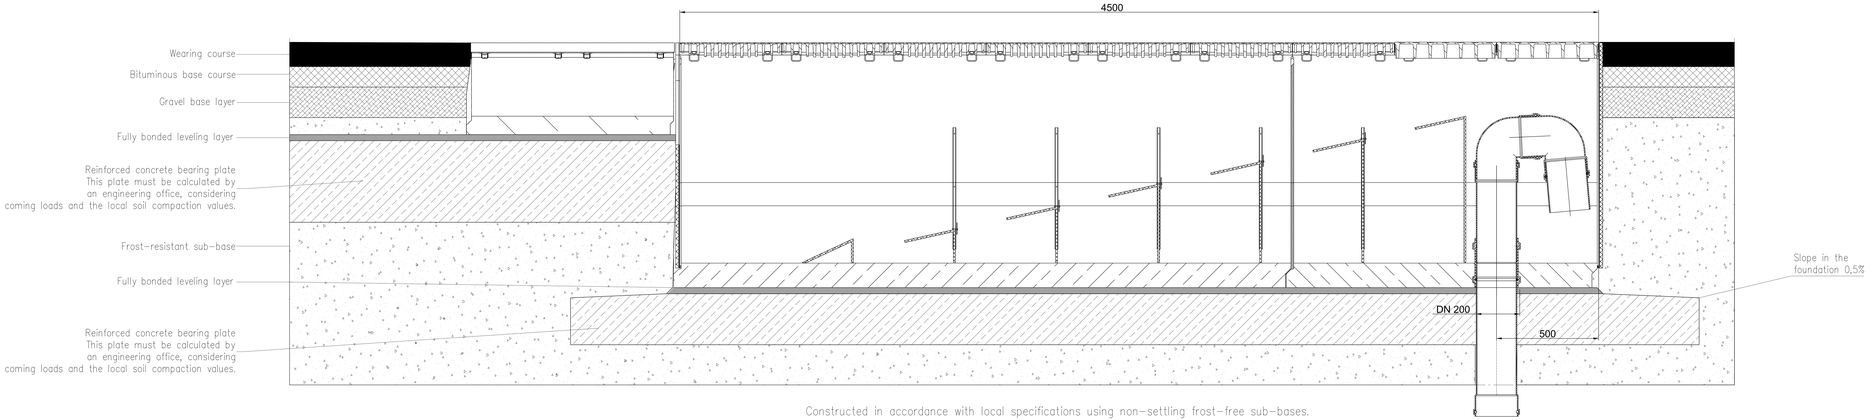

Constructed in accordance with local specifications using non-settling frost-free sub-bases.

Copyright nach ISO 16016 / Copyright in acc. to ISO 16016 / Copyright selon ISO 16016

BIRCO GmbH
Herrenpfädel 142
76532 Baden-Baden

	Datum Date	Name Nom	Titel / titel / title :
gez. des.	19.11.2025	mma	Principle cut BIRCOprime admission through channel
Maßstab / Scale / Echelle: 1:15			
CAD A 3.1			
Zeichn. Nr. N° plan			L:\00_AWT\01_ACAD\AWT\EINBAU\EN1433\prime_prime_evo\26021_EN