




Seitenansicht / side view / vue de côté

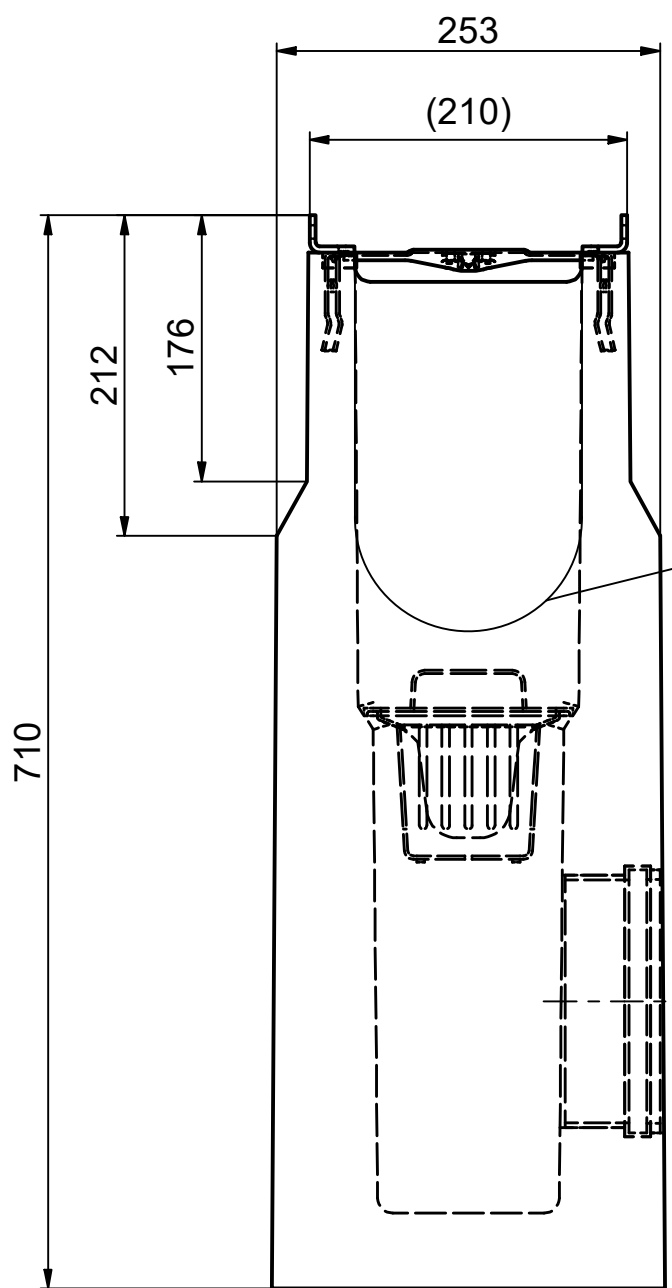



Schnitt / section / coupe A-A

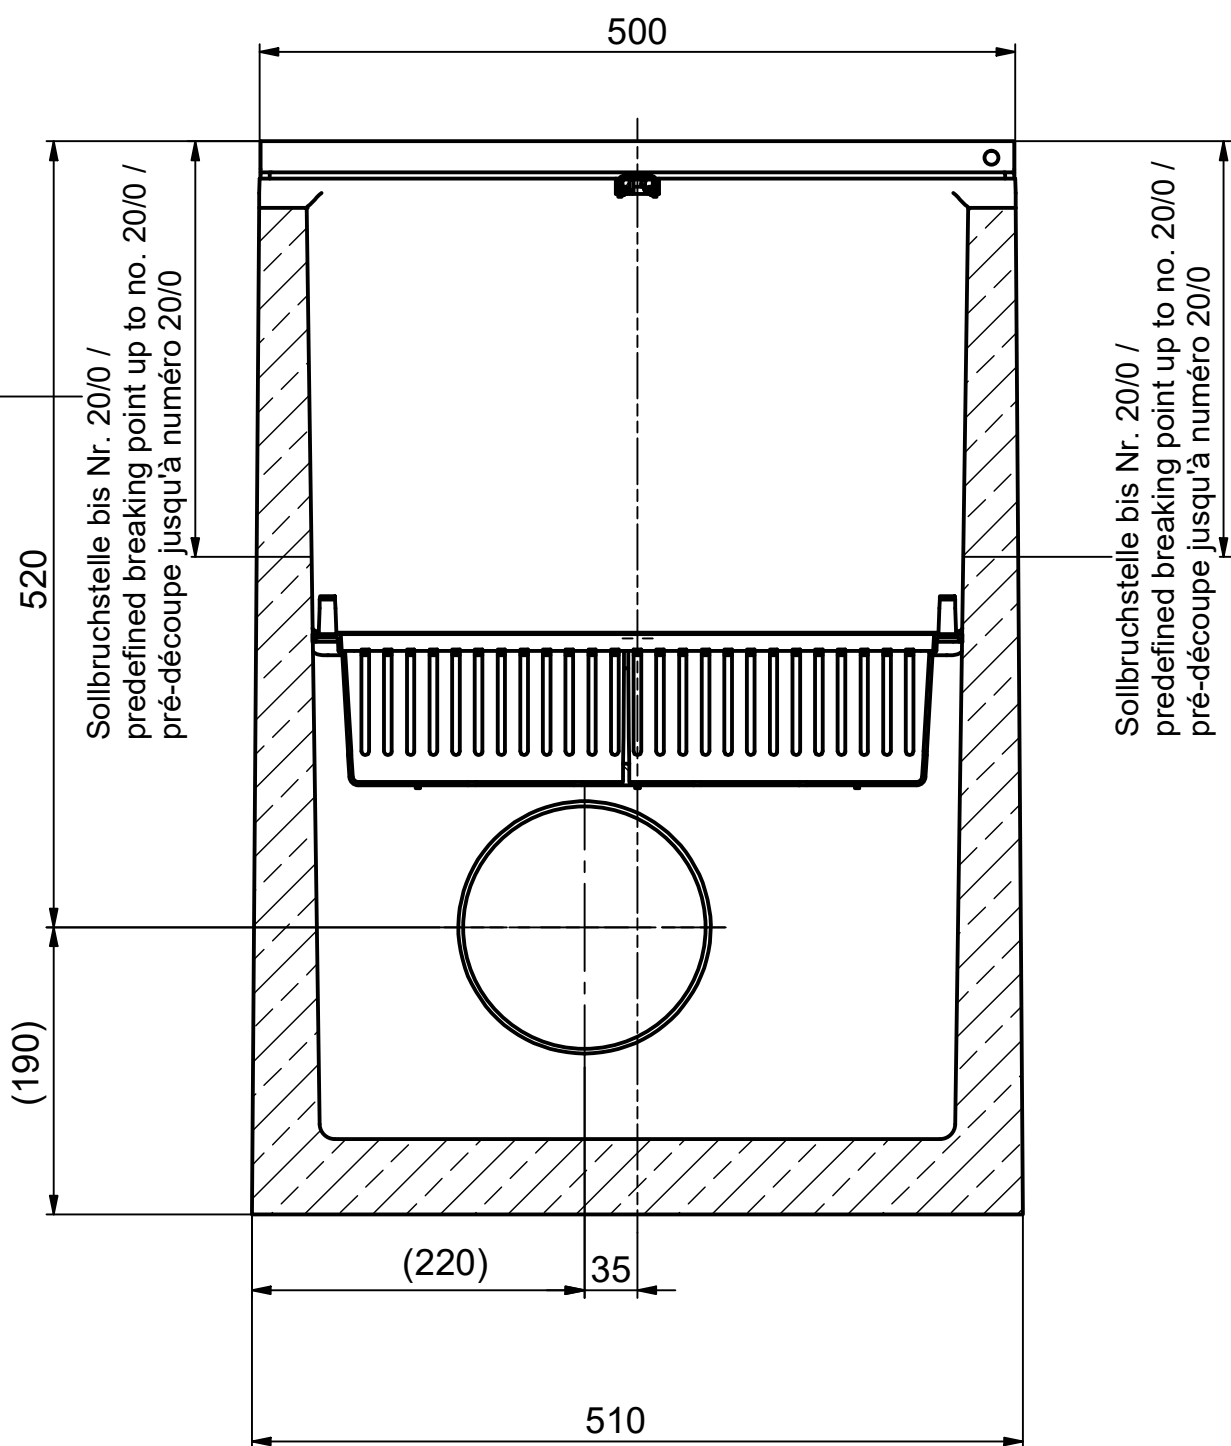

Schnitt / section / coupe B-B

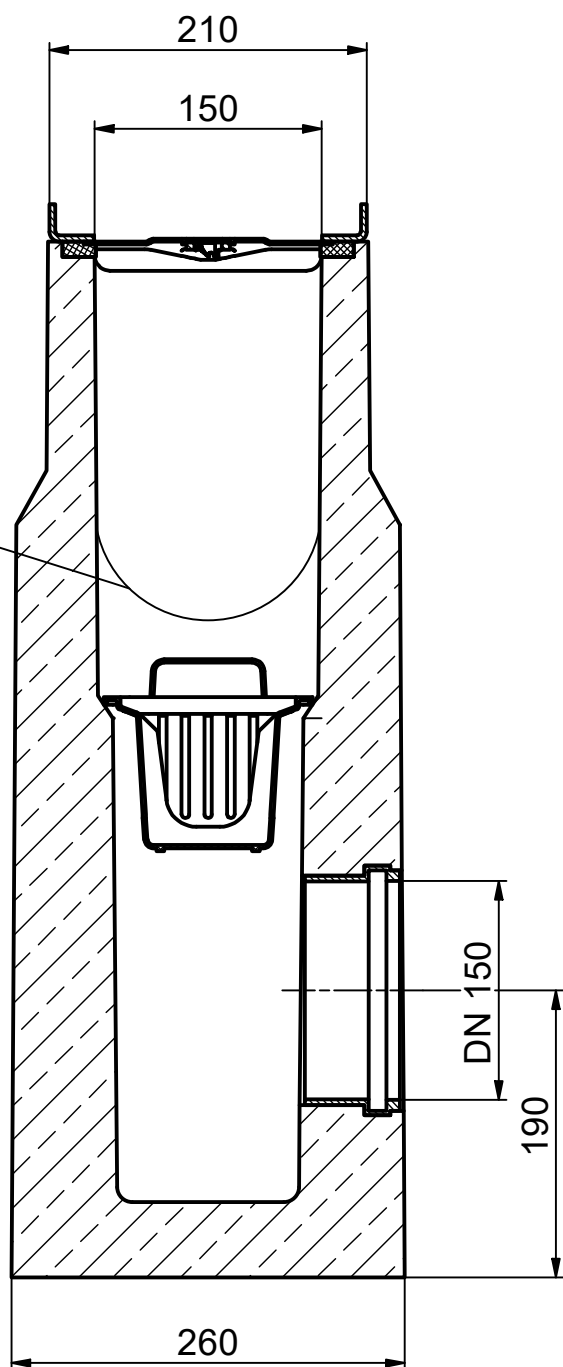

Draufsicht ohne Schlammmeimer
top view (without silt bucket) /
vue de dessus (représenté sans panier décanteur)

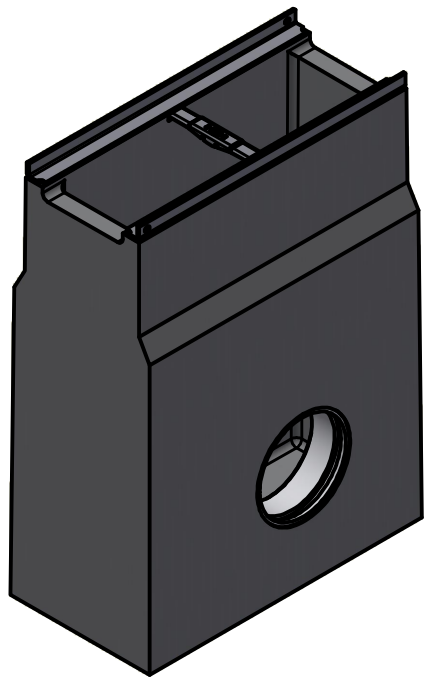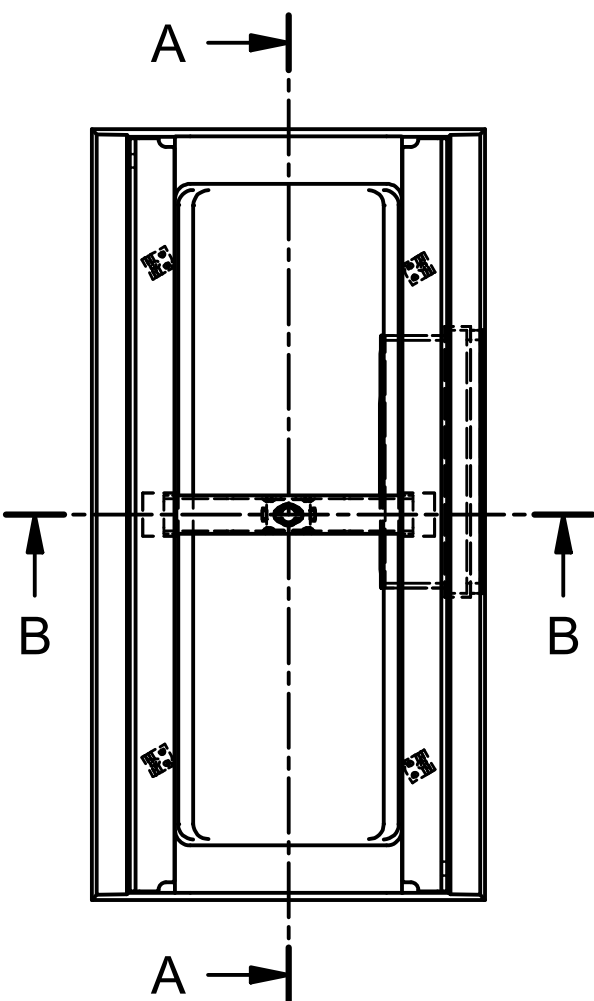

Vertraulichkeit dieser Unterlage ist zu wahren. Schutzvermerk DIN 34 beachten.

BIRCO			BIRCO GmbH Herrenpfädel 142 76532 Baden-Baden	
	Datum	Name	BIRCOLight NW150 Liniensinkkasten, Kl. E 600	
gez.	16.06.2023	ga	BIRCOLight NW150 in-line outfall unit, cl. E 600	
gepr.	16.06.2023	mr	BIRCOLight DN150 avaloire en ligne, Kl. E 600	
ges.				
Maßstab : 1 : 5			Zeichn. Nr. 021135_023135_7908_d_KD	
CAD A2				